

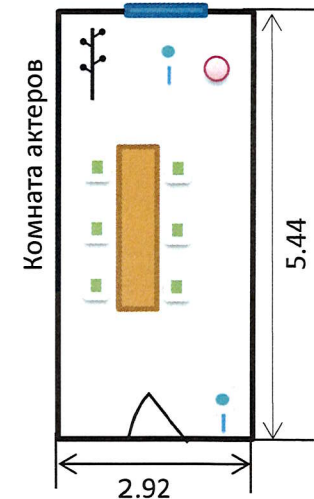
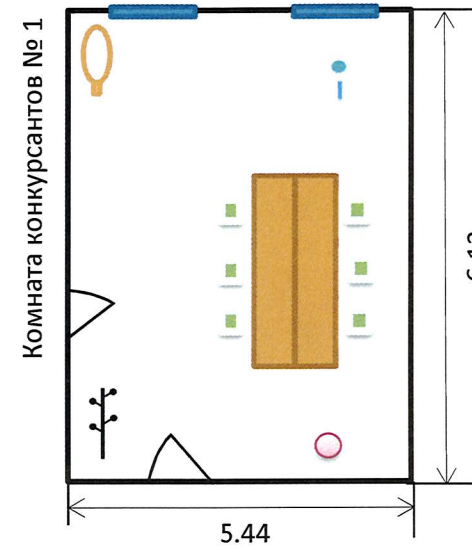
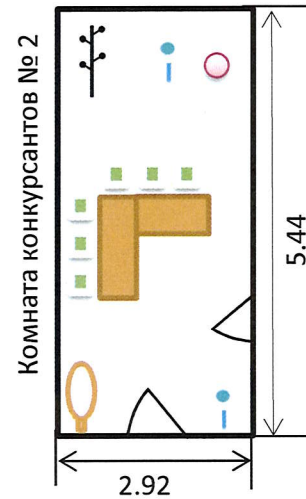


План застройки площадки для проведения  
демонстрационного экзамена КОД № 1.2  
по компетенции № 56 (WSI)/E57 (WSE)  
«Администрирование отеля»

Общая площадь площадки: 151,7 м<sup>2</sup>

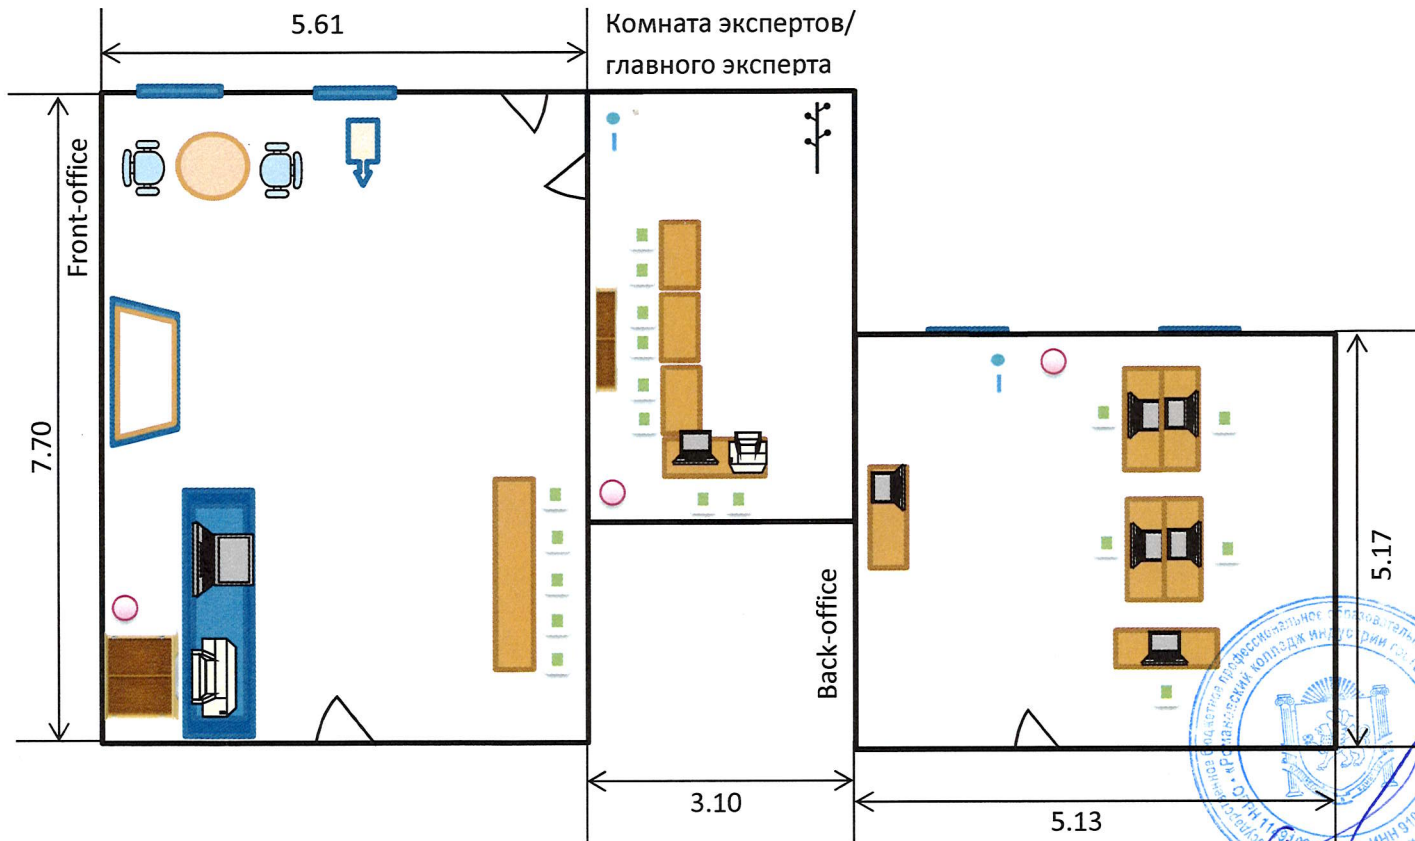

Директор

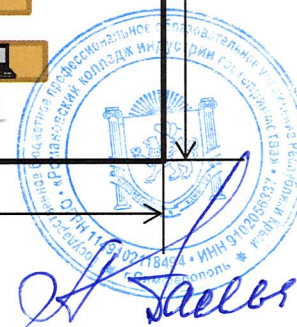

М.И. Пашечук